

CURIOSITÀ

HOME

— DAL 1960 —


Sig. Leonardo Vaghaye

—
progetto arredi prospetti e visual


MOBILE LIVING

Radica tinta spazzolata opaca.
Schienale solo parte TV.
Fasce specchio colore bronzo.

VISTA FRONTALE

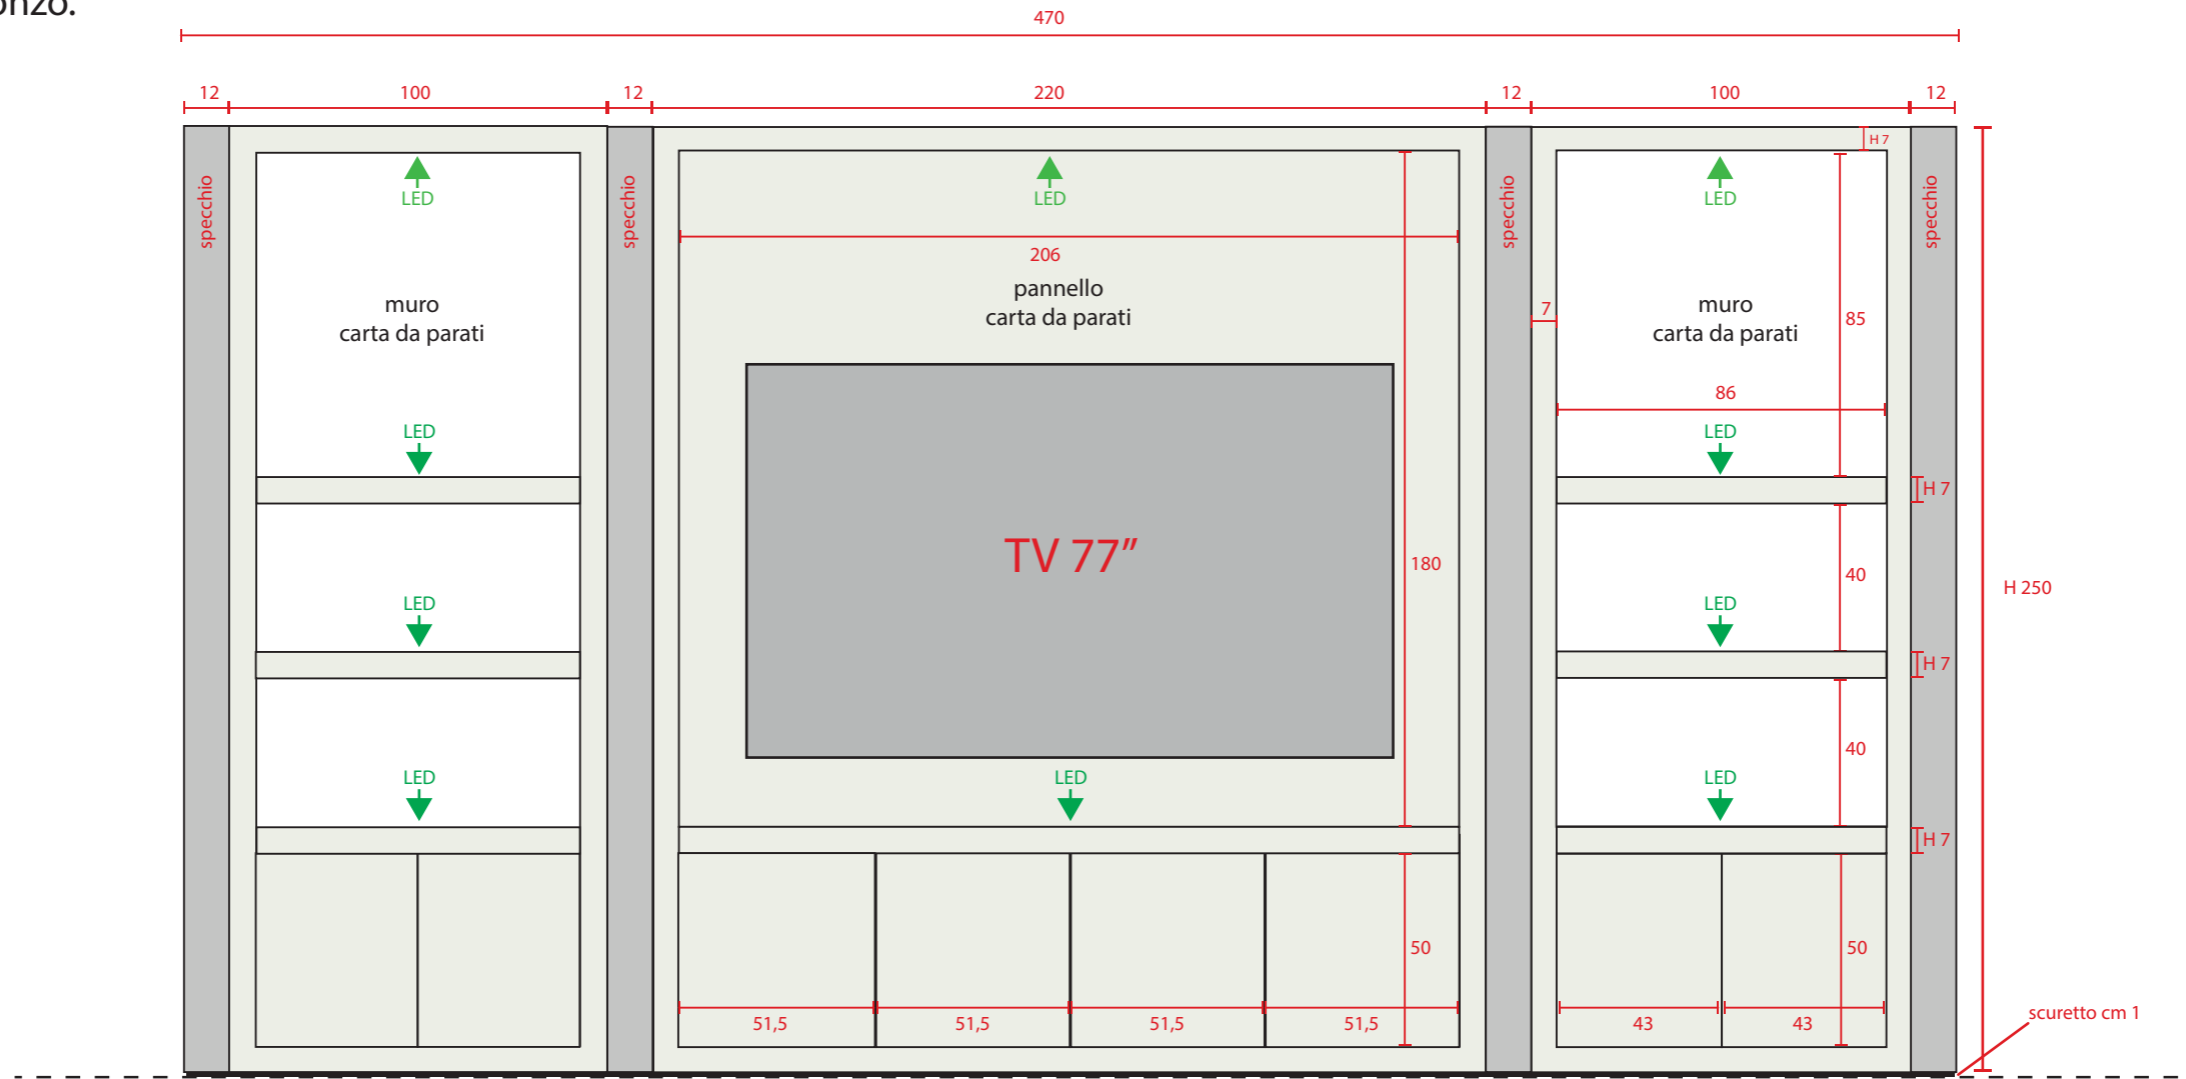

PIANTA

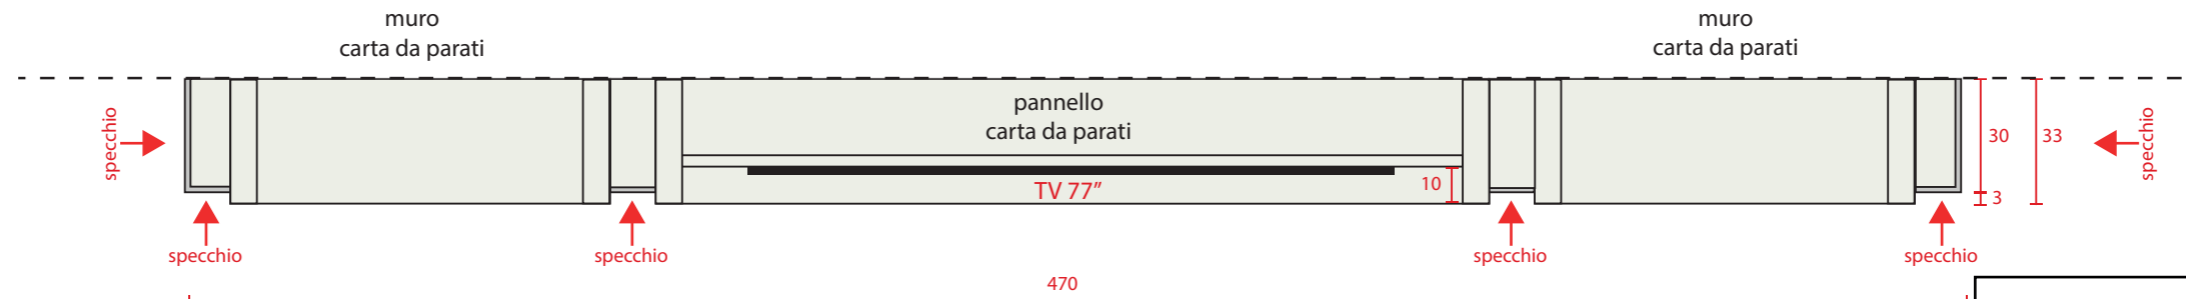

CURIOSITÀ
HOME
DAL 1960

Cliente: Sig. Leonardo Vaghaye

Disegno: mobile living

Data: 19/09/25

Scala: 1:50


Formato: A3

MOBILE LIVING




LETTO

VISTA FRONTALE

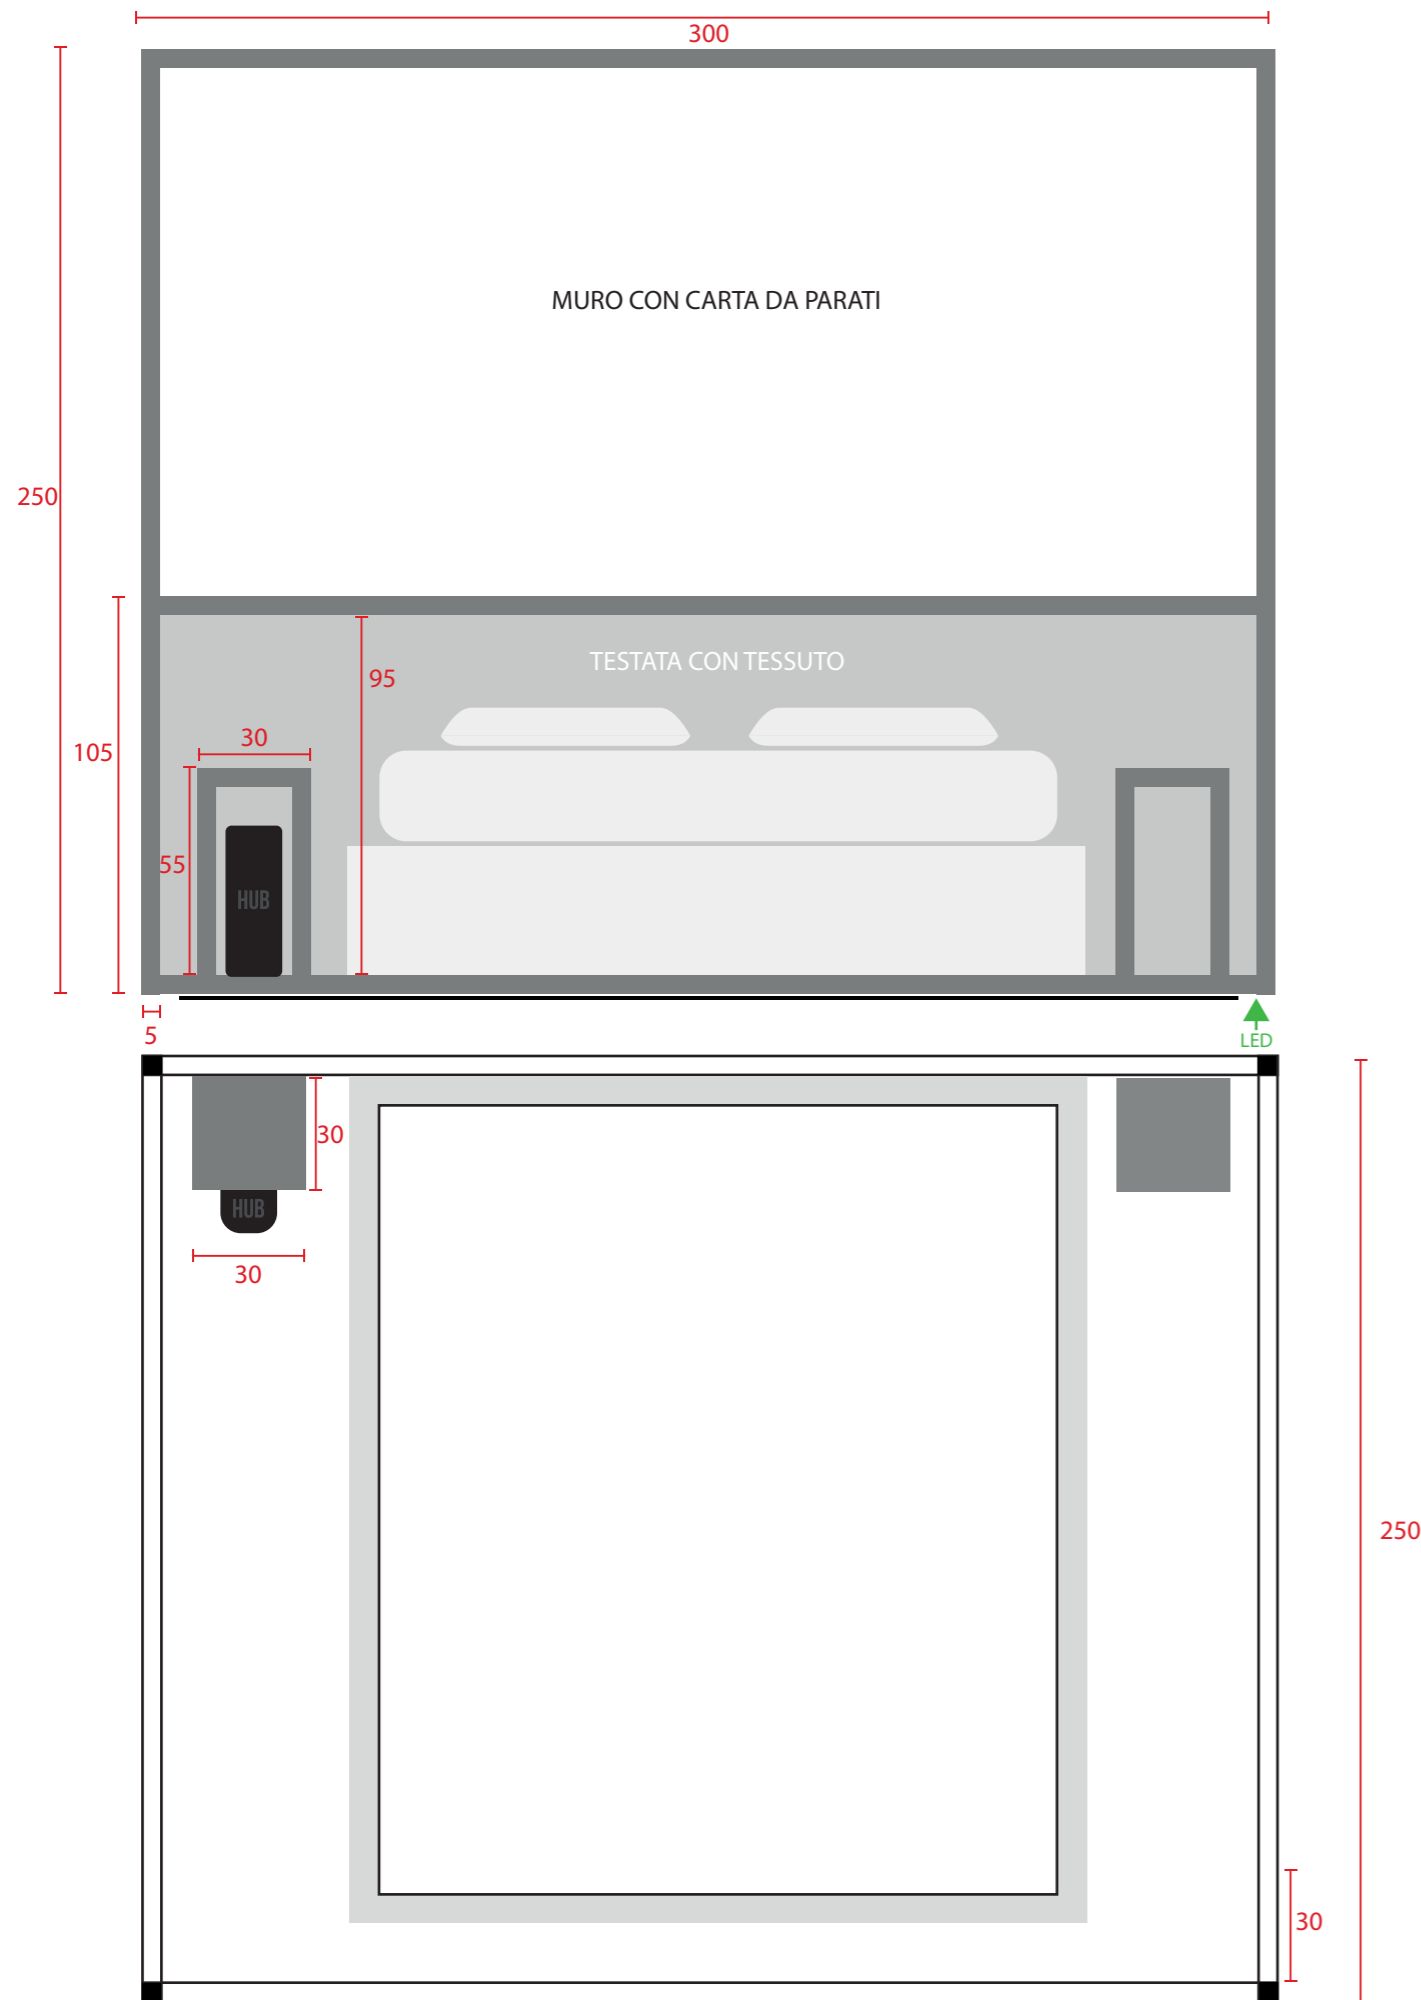

LATO

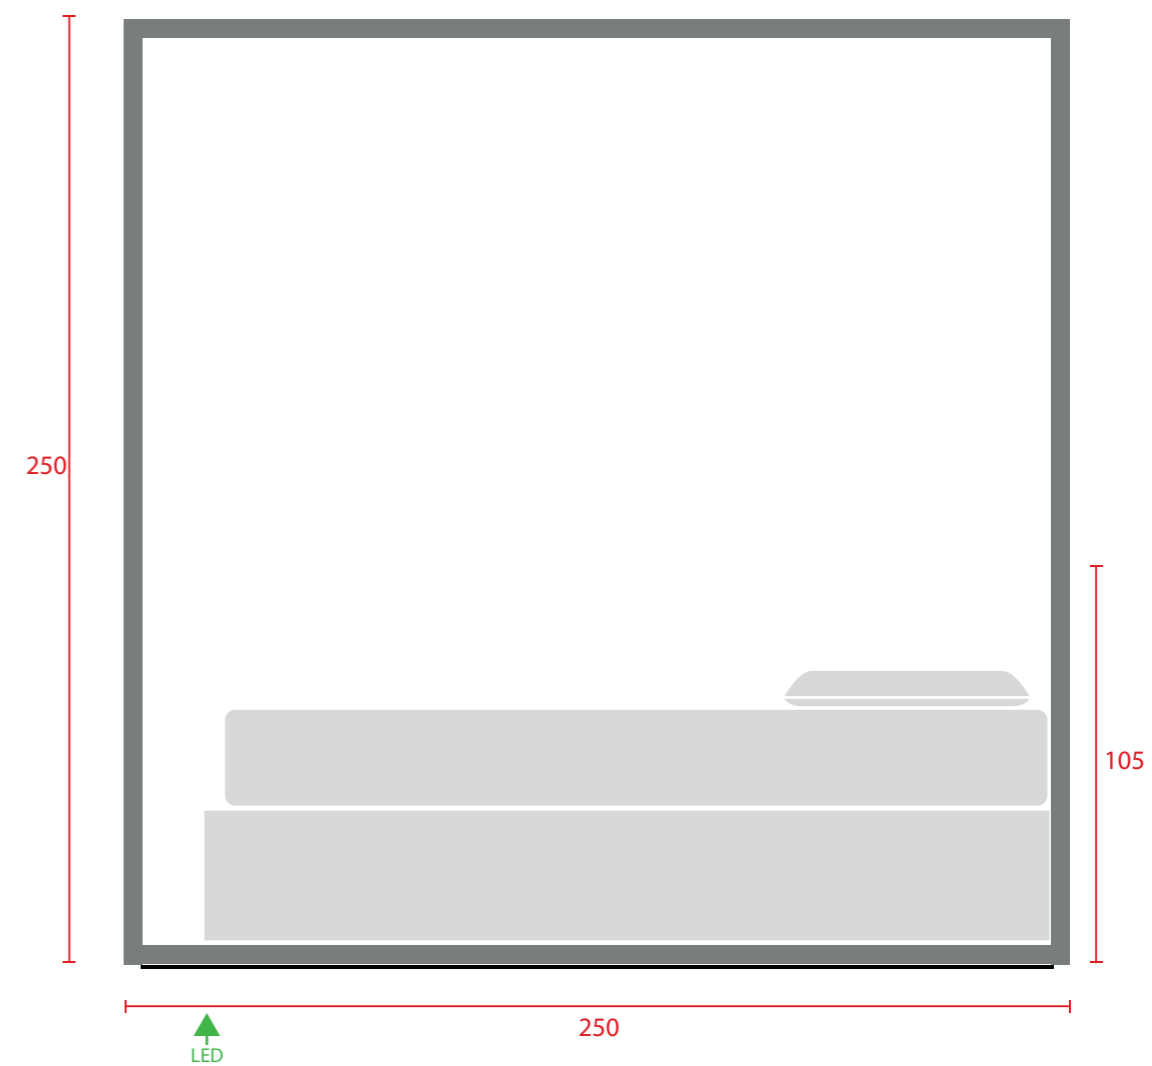

Legno rovere tinto.
Valutare spessore scuretto per eventuale luce led.
illuminazione perimetrale sottopedana.

Impianto domotica esistente (Dali).

CURIOSITÀ
HOME
DAL 1960

Cliente: Sig. Leonardo Vaghaye

Disegno: struttura letto + comodini

Data: 19/09/25

Scala: 1:50


Formato: A3

LETTO



MOBILE BAGNO

LATO

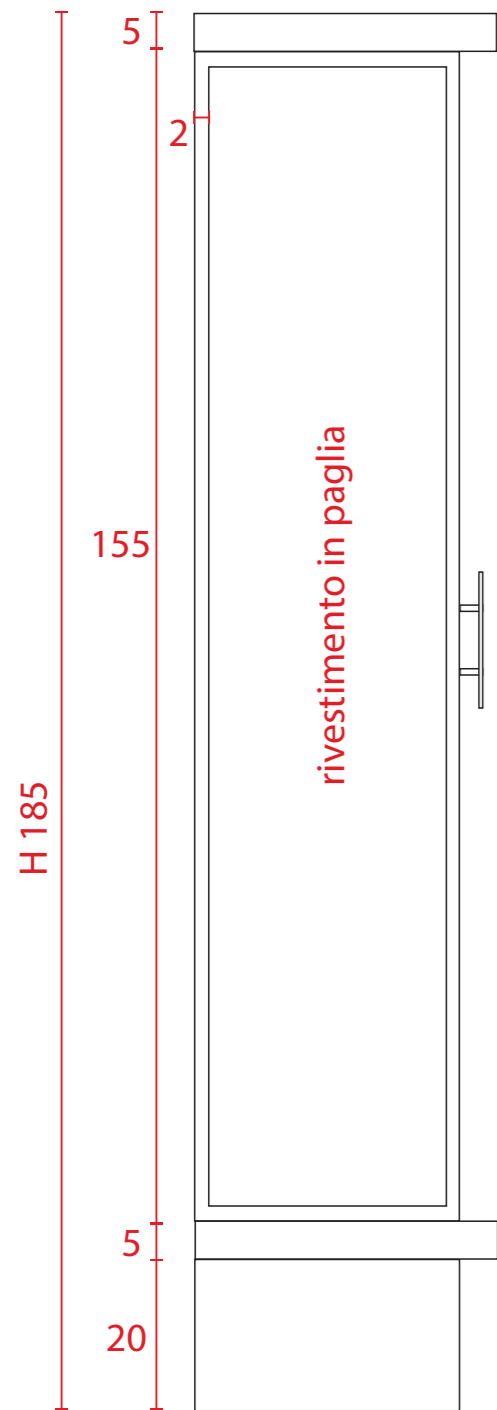


VISTA FRONTALE




Curvatura da determinare

INTERNO

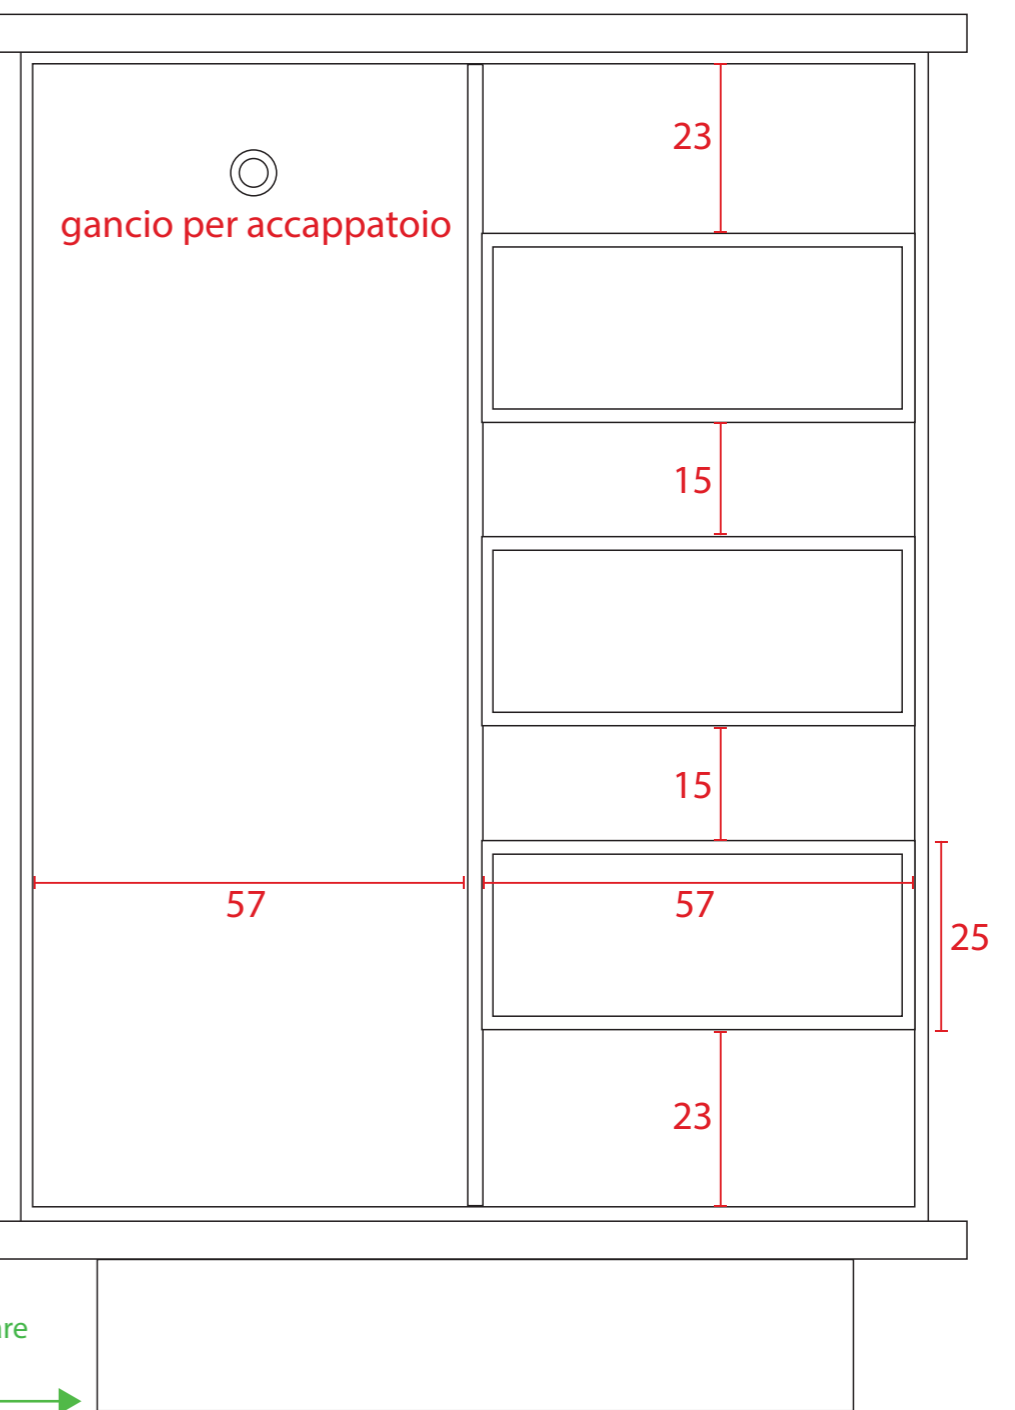

Legno laccato lucido nero
 interno laccato
 Ante con rivestimento in paglia
 interno cornice.
 Illuminazione led da definire
 (si/no)

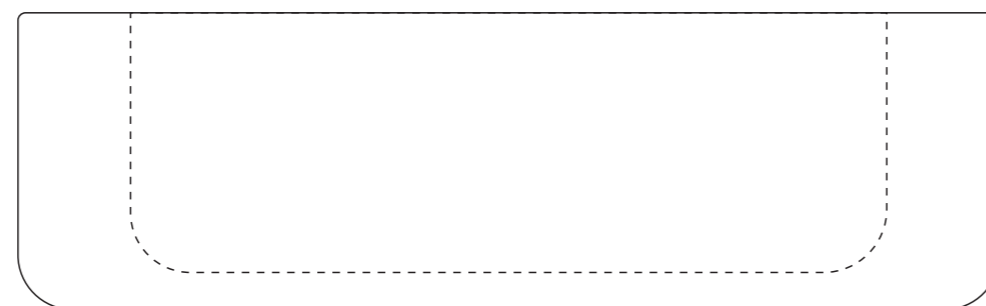

LED

Curvatura da determinare

CURIOSITÀ
 HOME
 DAL 1960

Cliente: Sig. Leonardo Vaghaye

Disegno: mobile bagno

Data: 19/09/25

Scala: 1:50

Formato: A3

MOBILE BAGNO




SCRIVANIA

VISTA FRONTALE


Top e frontale cassetti:
Radica verde laccata lucida
Cassetti taglio 45°



Struttura e top:
Rovere tinto

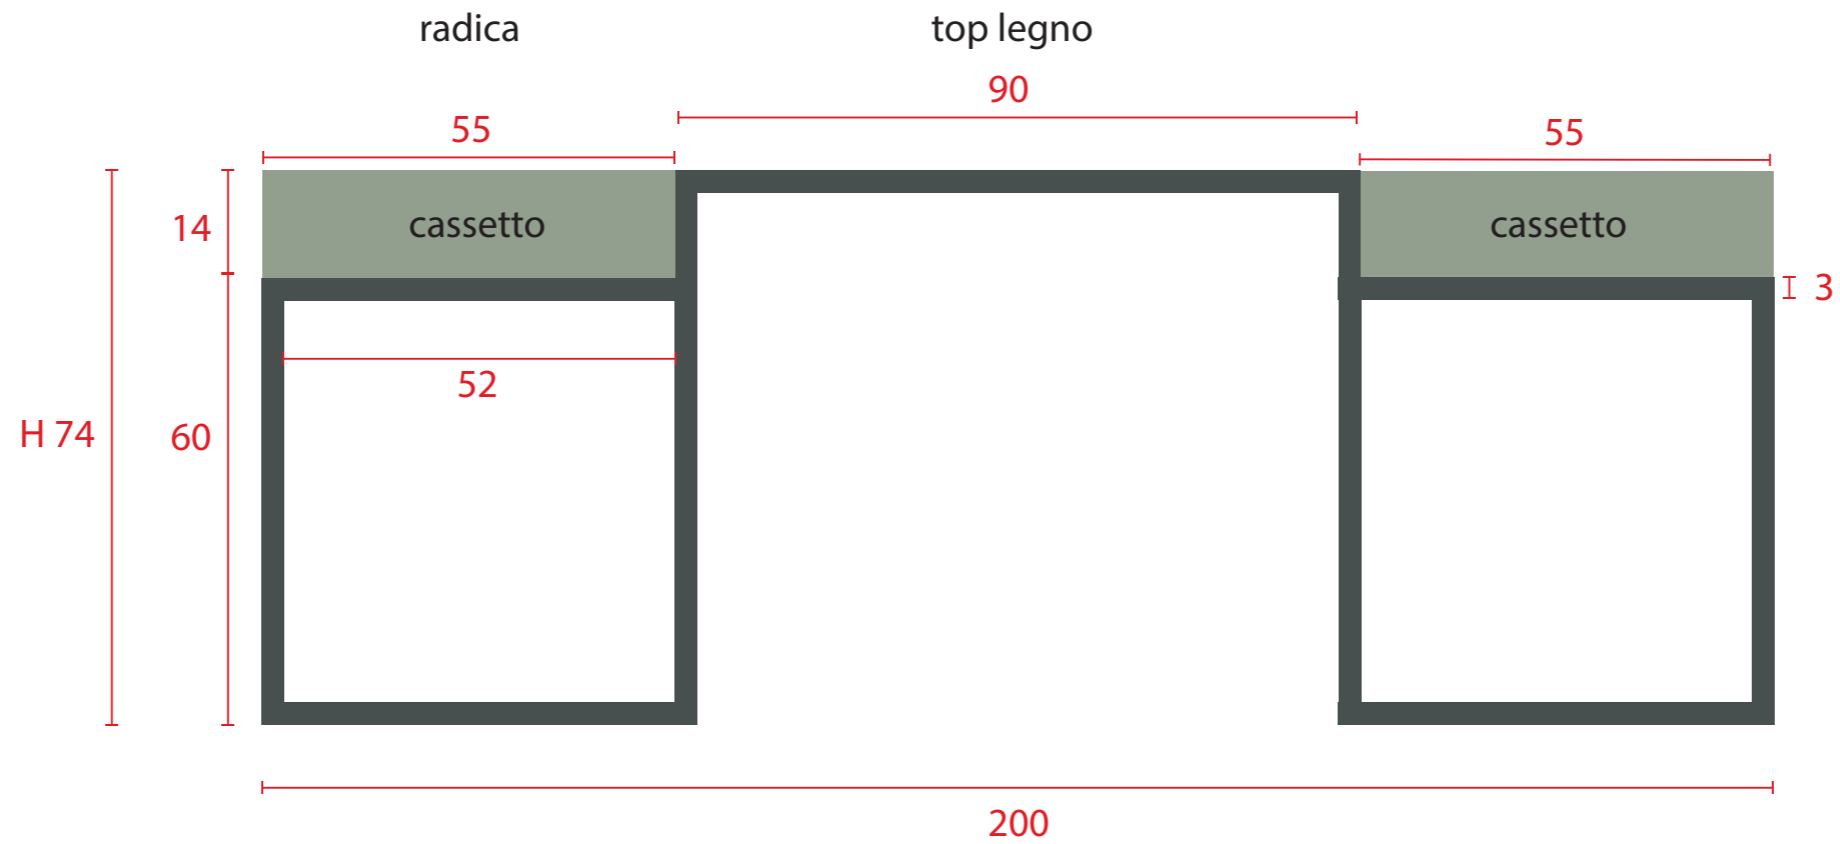

VISTA ALTO

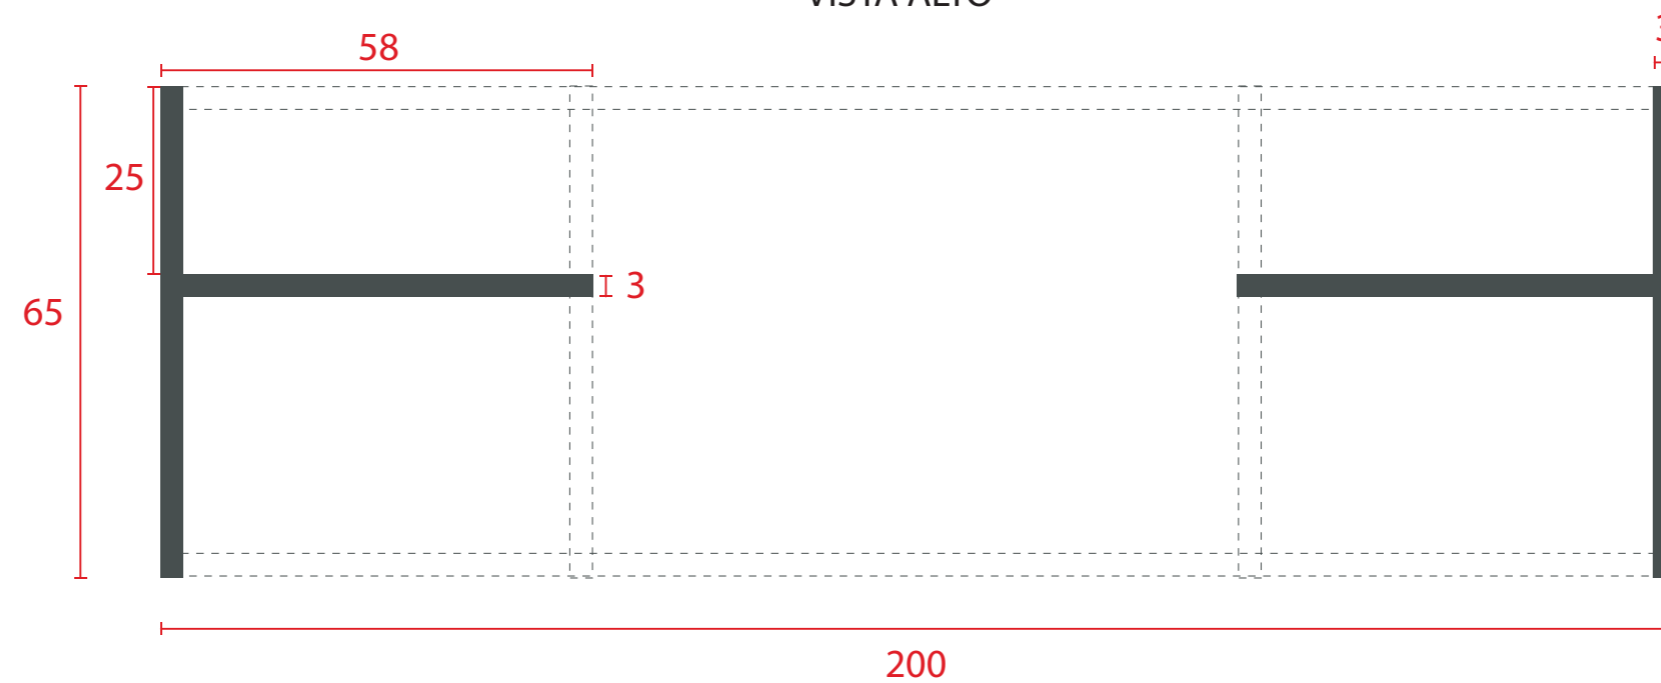

CURIOSITÀ
HOME
— DAL 1960 —

Cliente: Sig. Leonardo Vaghaye

Disegno: scrivania zona notte

Data: 19/09/25

Scala: 1:50


Formato: A3

SCRIVANIA



ARMADIO CAMERA OSPITI

cornici in poliuretano espanso applicate

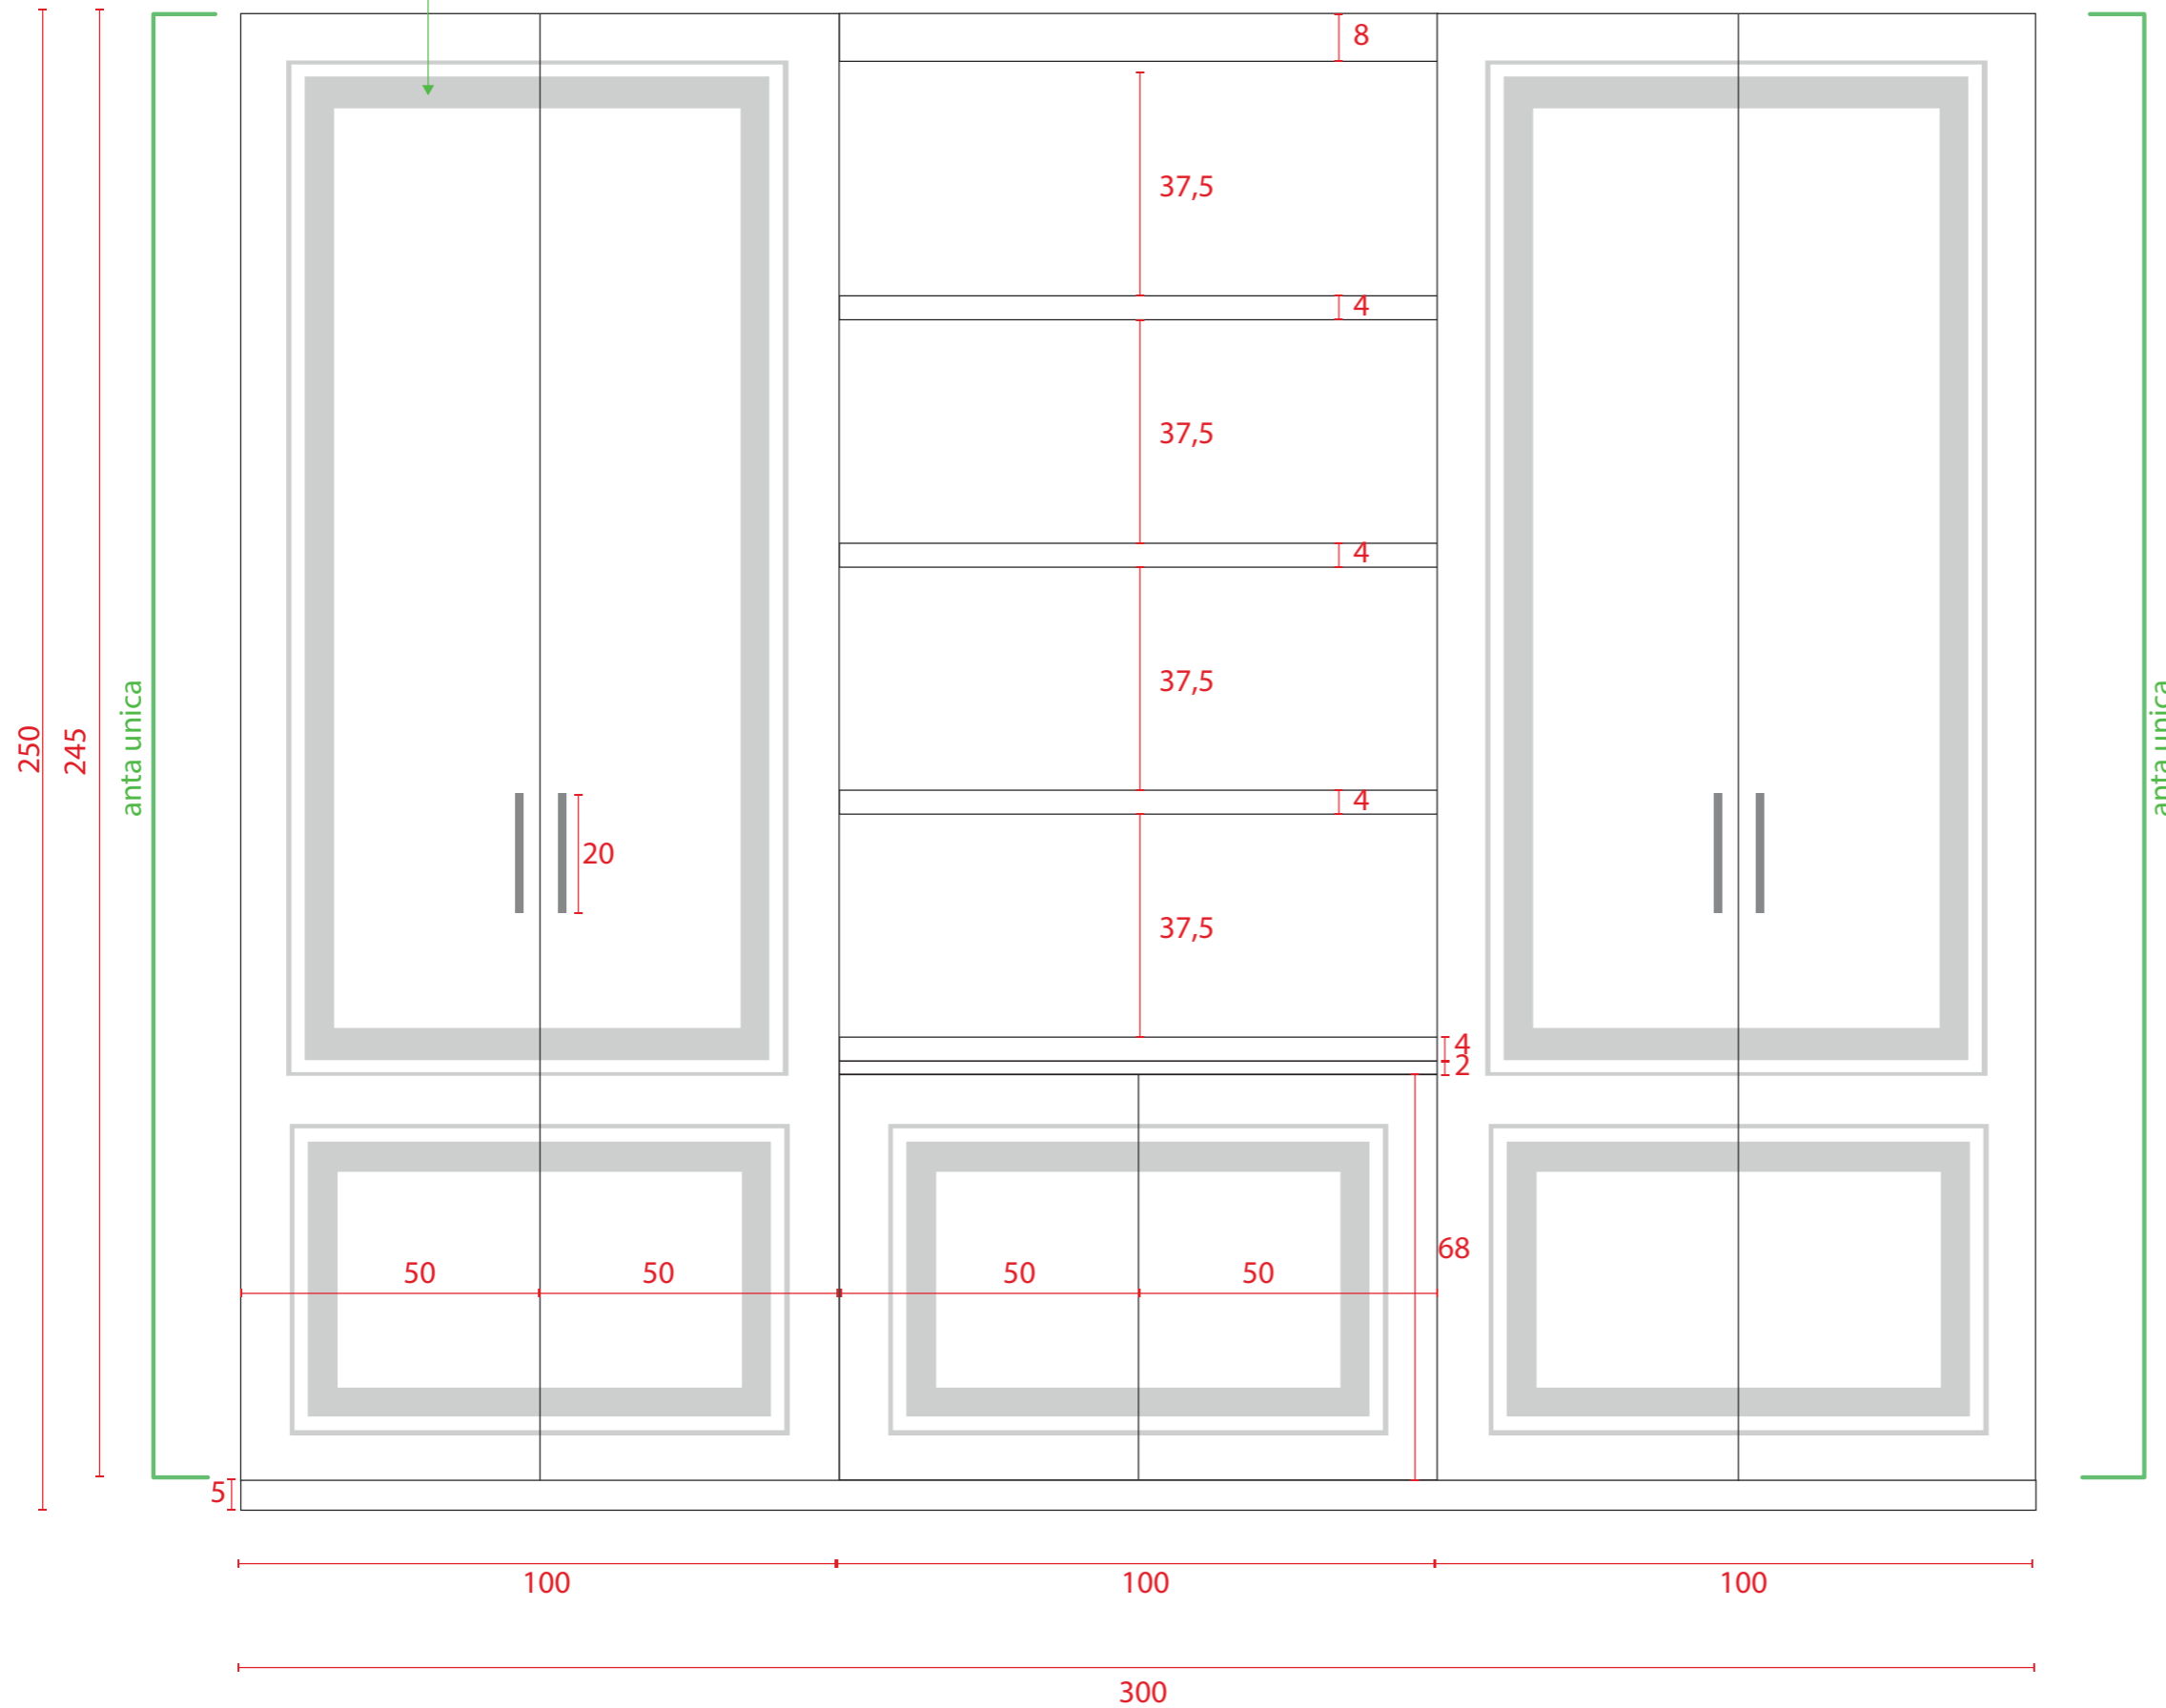

CURIOSITÀ
HOME
— DAL 1960 —

Cliente: Sig. Leonardo Vaghaye

Disegno: armadio camera ospiti

Data: 19/09/25

Scala: 1:50

Formato: A3

ARMADIO CAMERA OSPITI

